

Viverium

Masterhaus | Doppelhaushälfte links

Grundrisse | Berechnungen | Ansichten | Schnitt




Abb. ähnlich

Viverium

Masterhaus / Doppelhaushälfte links

SCH I.1 Z2 H1


barrierefrei
nach DIN 18040

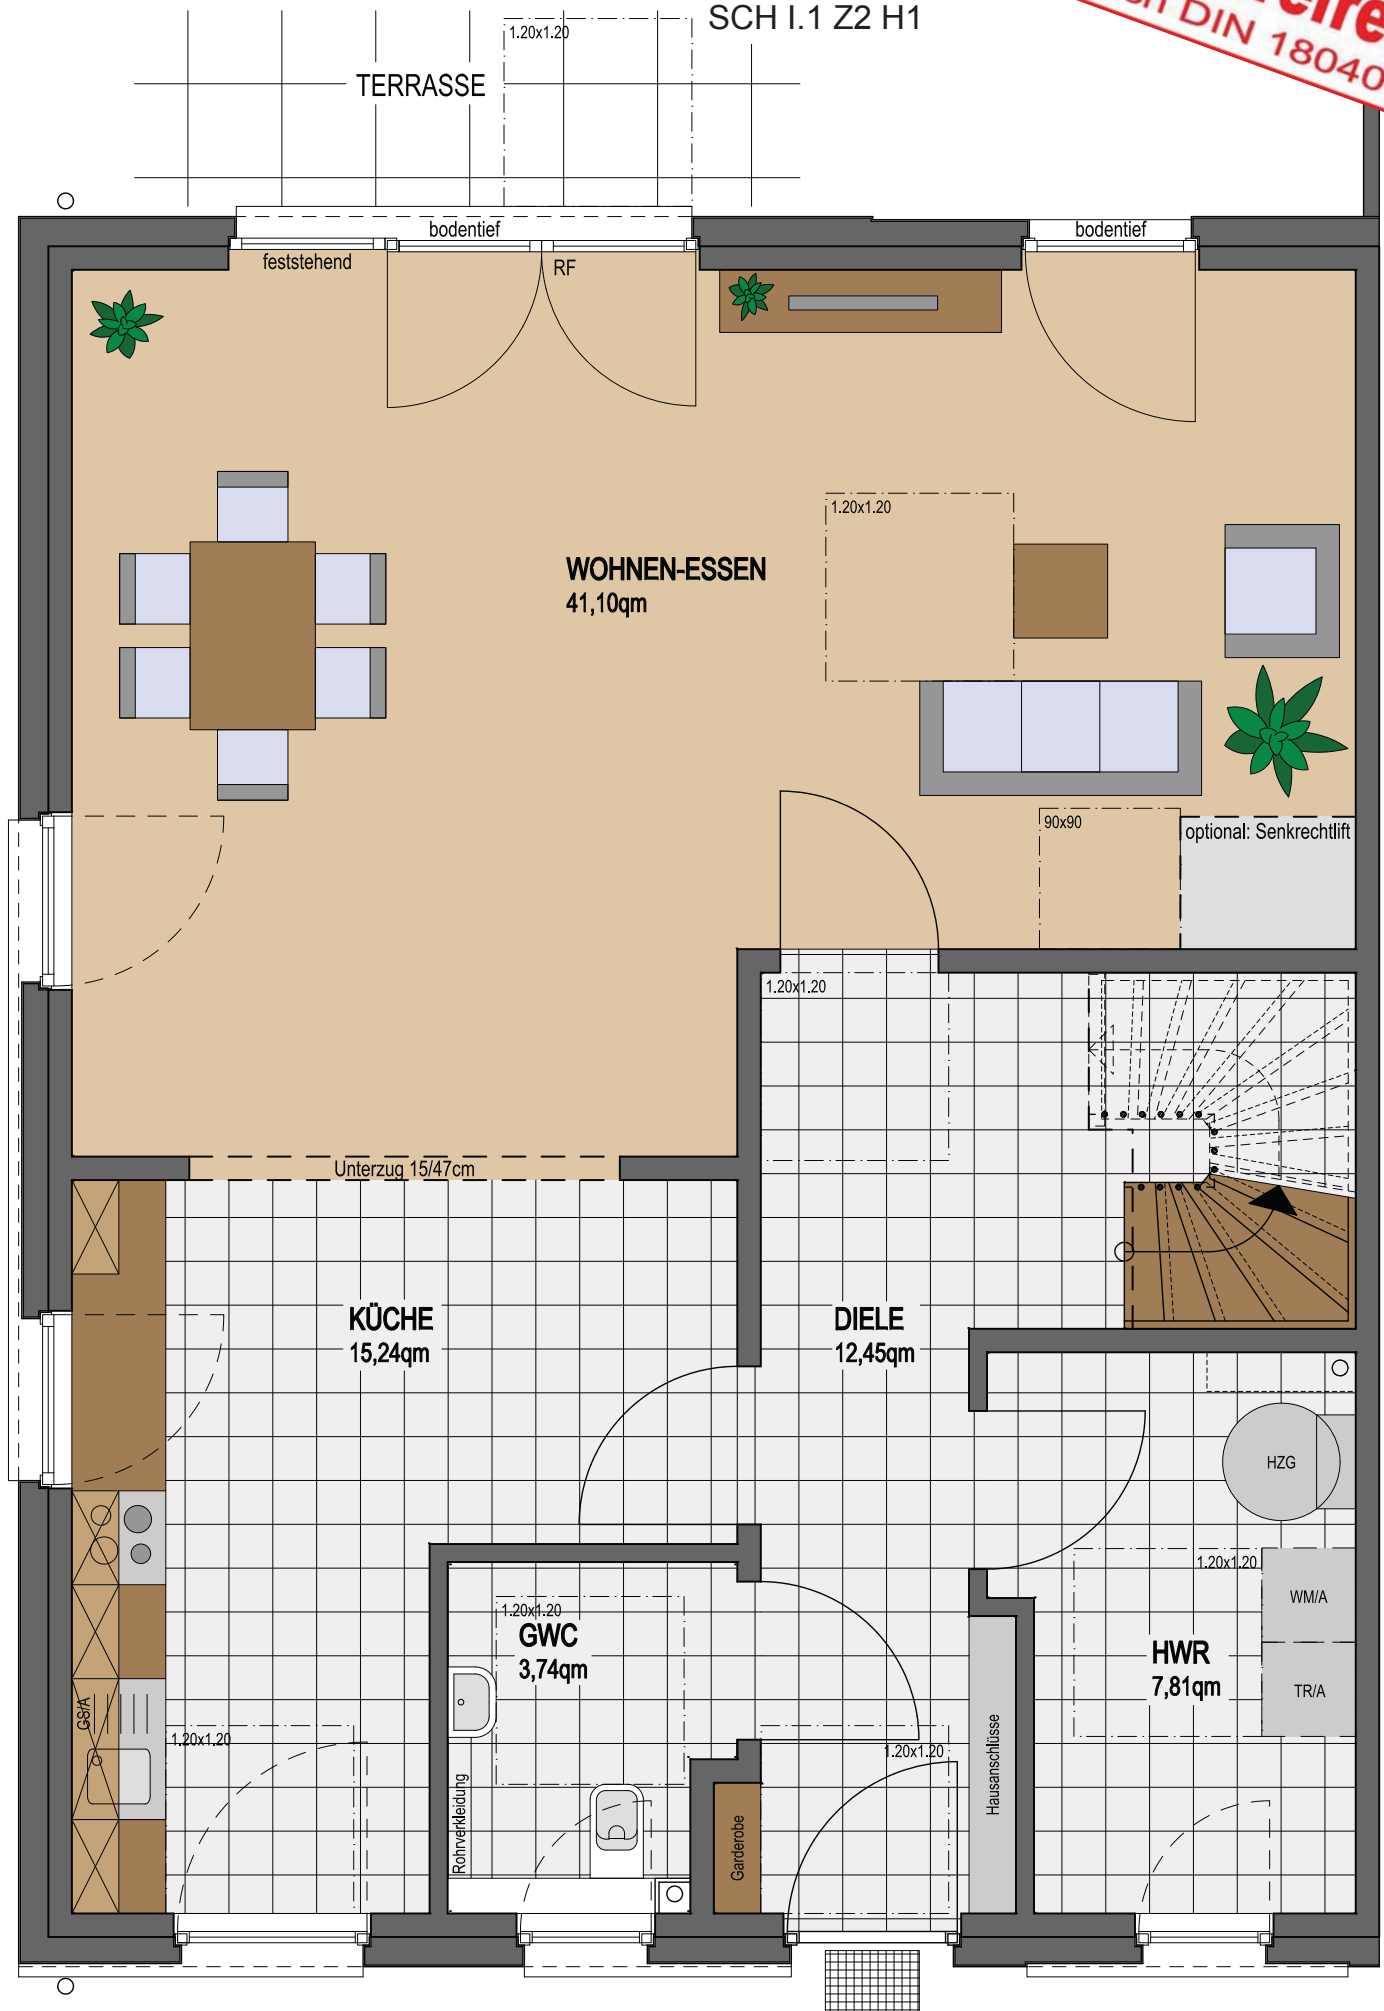

Viverium

Masterhaus / Doppelhaushälfte links
SCH I.1 Z2 H1

barrierefrei
nach DIN 18040

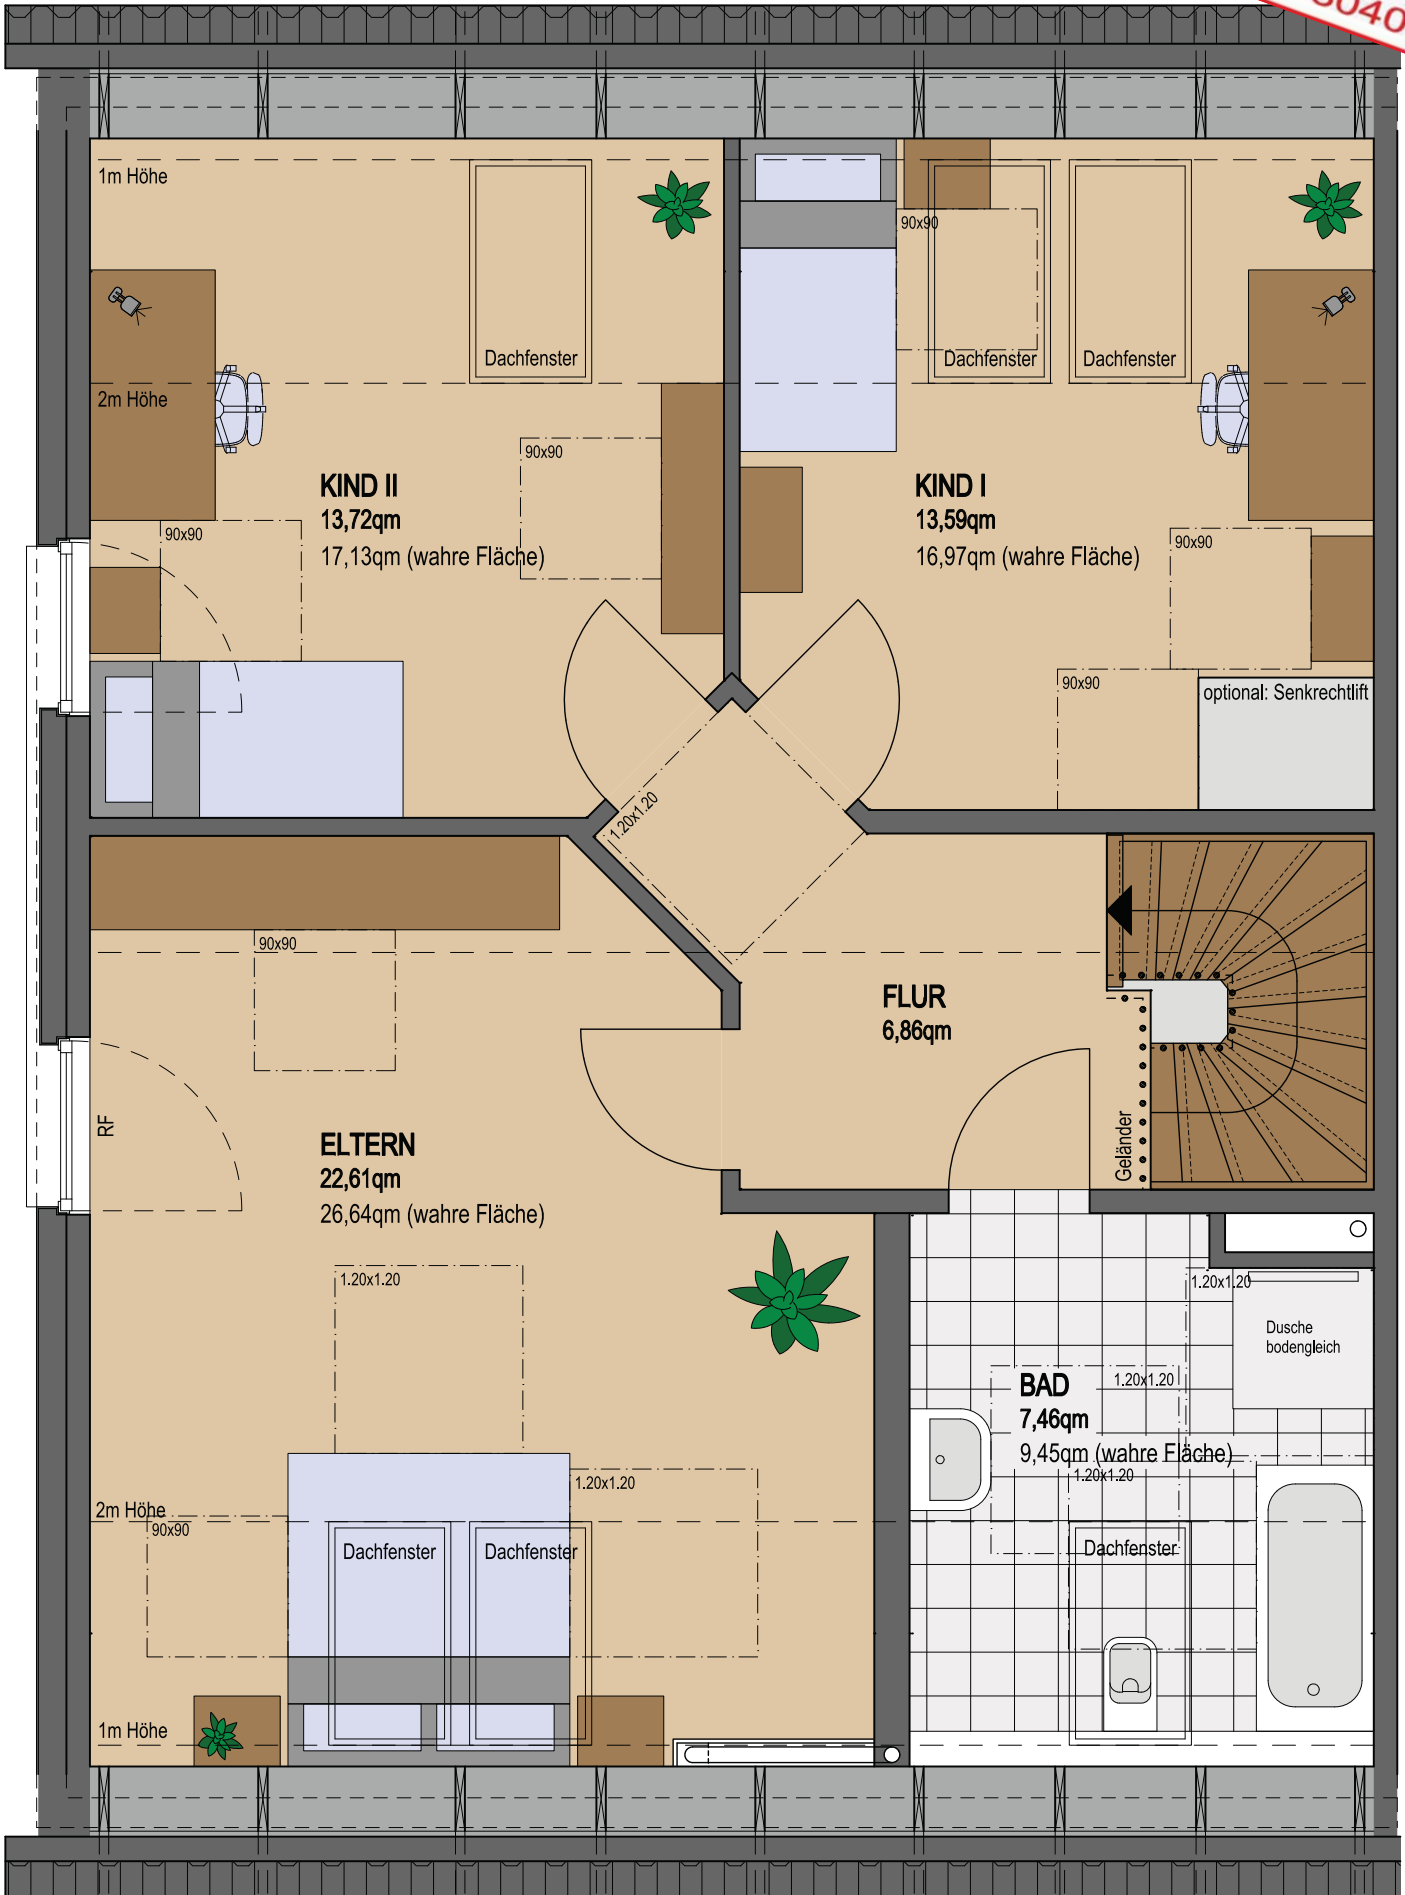

DACHGESCHOSS (barrierefrei nur mit optionalem Senkrechtlift)